
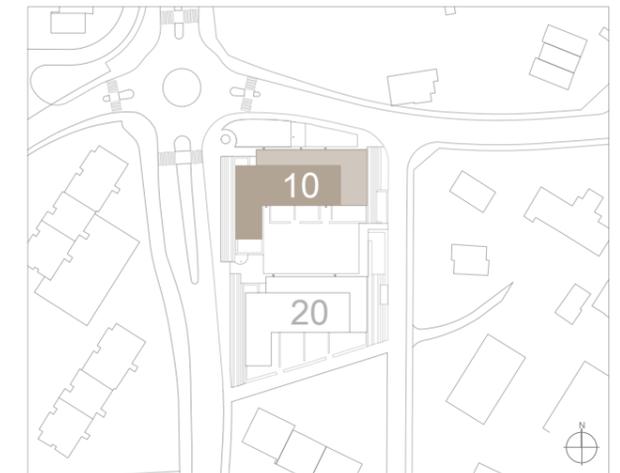


Gebäude 10
Whg 14 / Ebene 03

Q U B E
SCHLIERN BEI KÖNIZ

NR. 472 V DAT. 24.07.17 GR. A3 GEZ. RD REV. 07.09.18

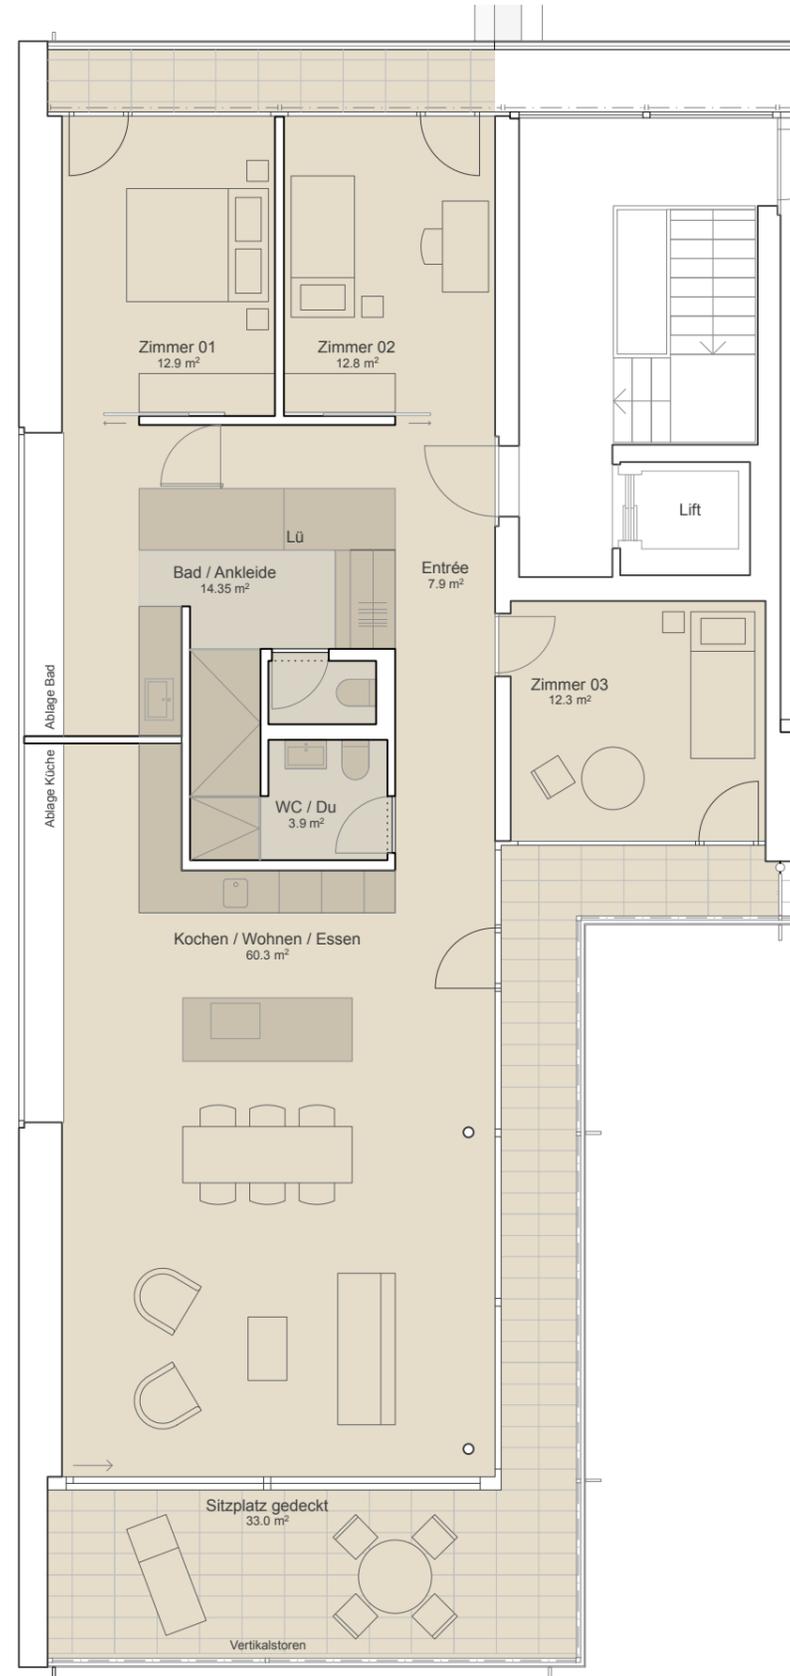

Wohnung 14 / Etagenwohnung
4 1/2 Zimmer

Wohnen	149.2 m ²
Balkon	6.2 m ²
Sitzplatz gedeckt	33.0 m ²
Bruttowohnfläche total	188.4 m²
Nebenträume (Waschen/Keller)	21.3 m ²

Allgemeines
Geringfügige Änderungen bleiben vorbehalten.
Die dargestellten Möblierungen sind im Kaufpreis nicht inbegriffen.


----- Begrenzungslinie
der dazugehörigen Wohngartenfläche




Gebäude 10
Whg 14 / Nebenr.

Q U B E
SCHLIERN BEI KÖNIZ

NR. 472 V DAT. 24.07.17 GR. A3 GEZ. RD REV. 07.09.18

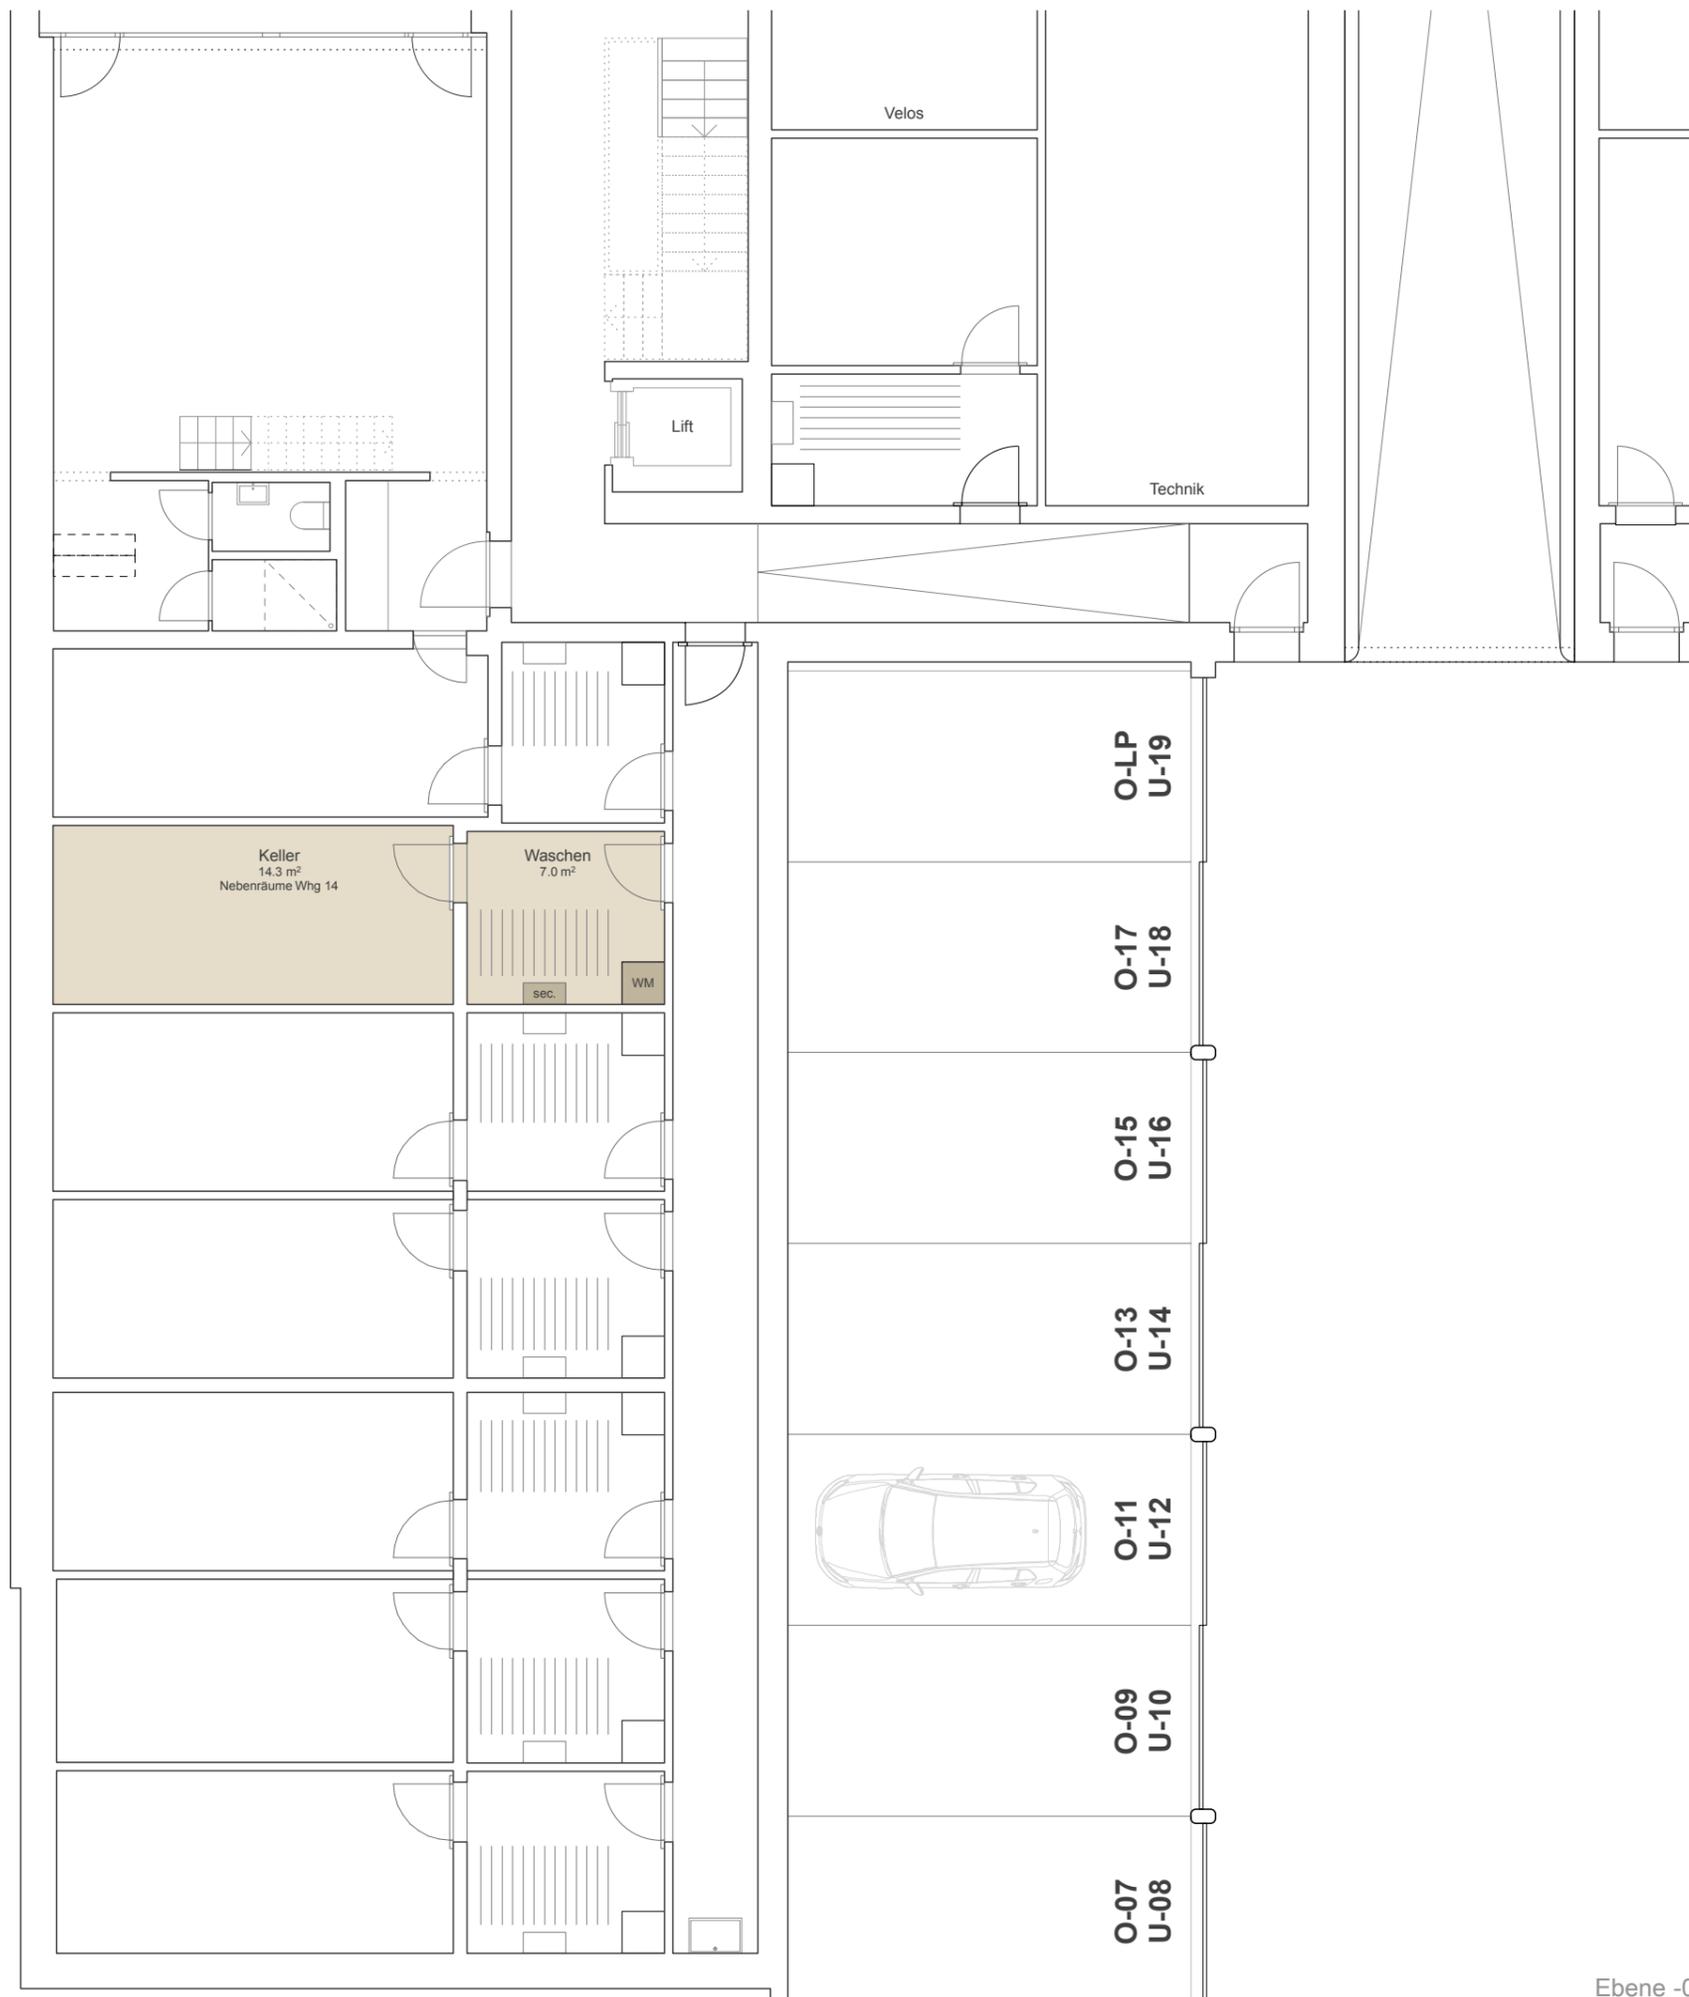

Ebene -01

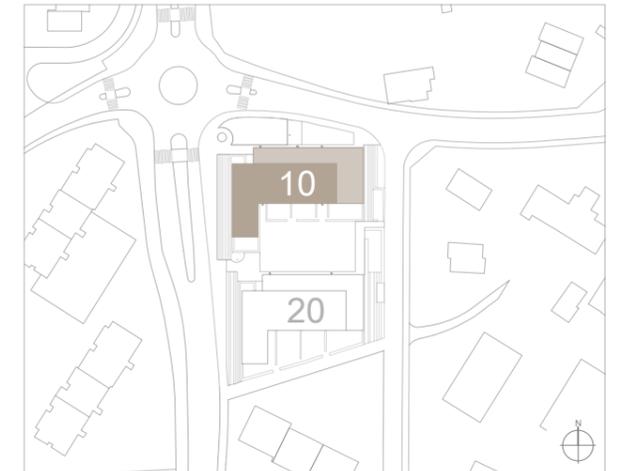

Allgemeines
Geringfügige Änderungen bleiben vorbehalten.
Die dargestellten Möblierungen sind im Kaufpreis nicht inbegriffen.

